Weilheim, Paradeisstraße

Mehrgenerationen-Wohnen

Paradeisstraße 20, Weilheim i.OB

Kontakt

MARO Genossenschaft für selbstbestimmtes und nachbarschaftliches Wohnen eG

Fr. Katja Sala

Betreuung Interessenten und Projekte

Tel.: 0881 12875306

k.sala@maro-genossenschaft.de

www.maro-genossenschaft.de

Lage in Weilheim

Am Ende der Sackgasse „südliche Paradeisstraße“

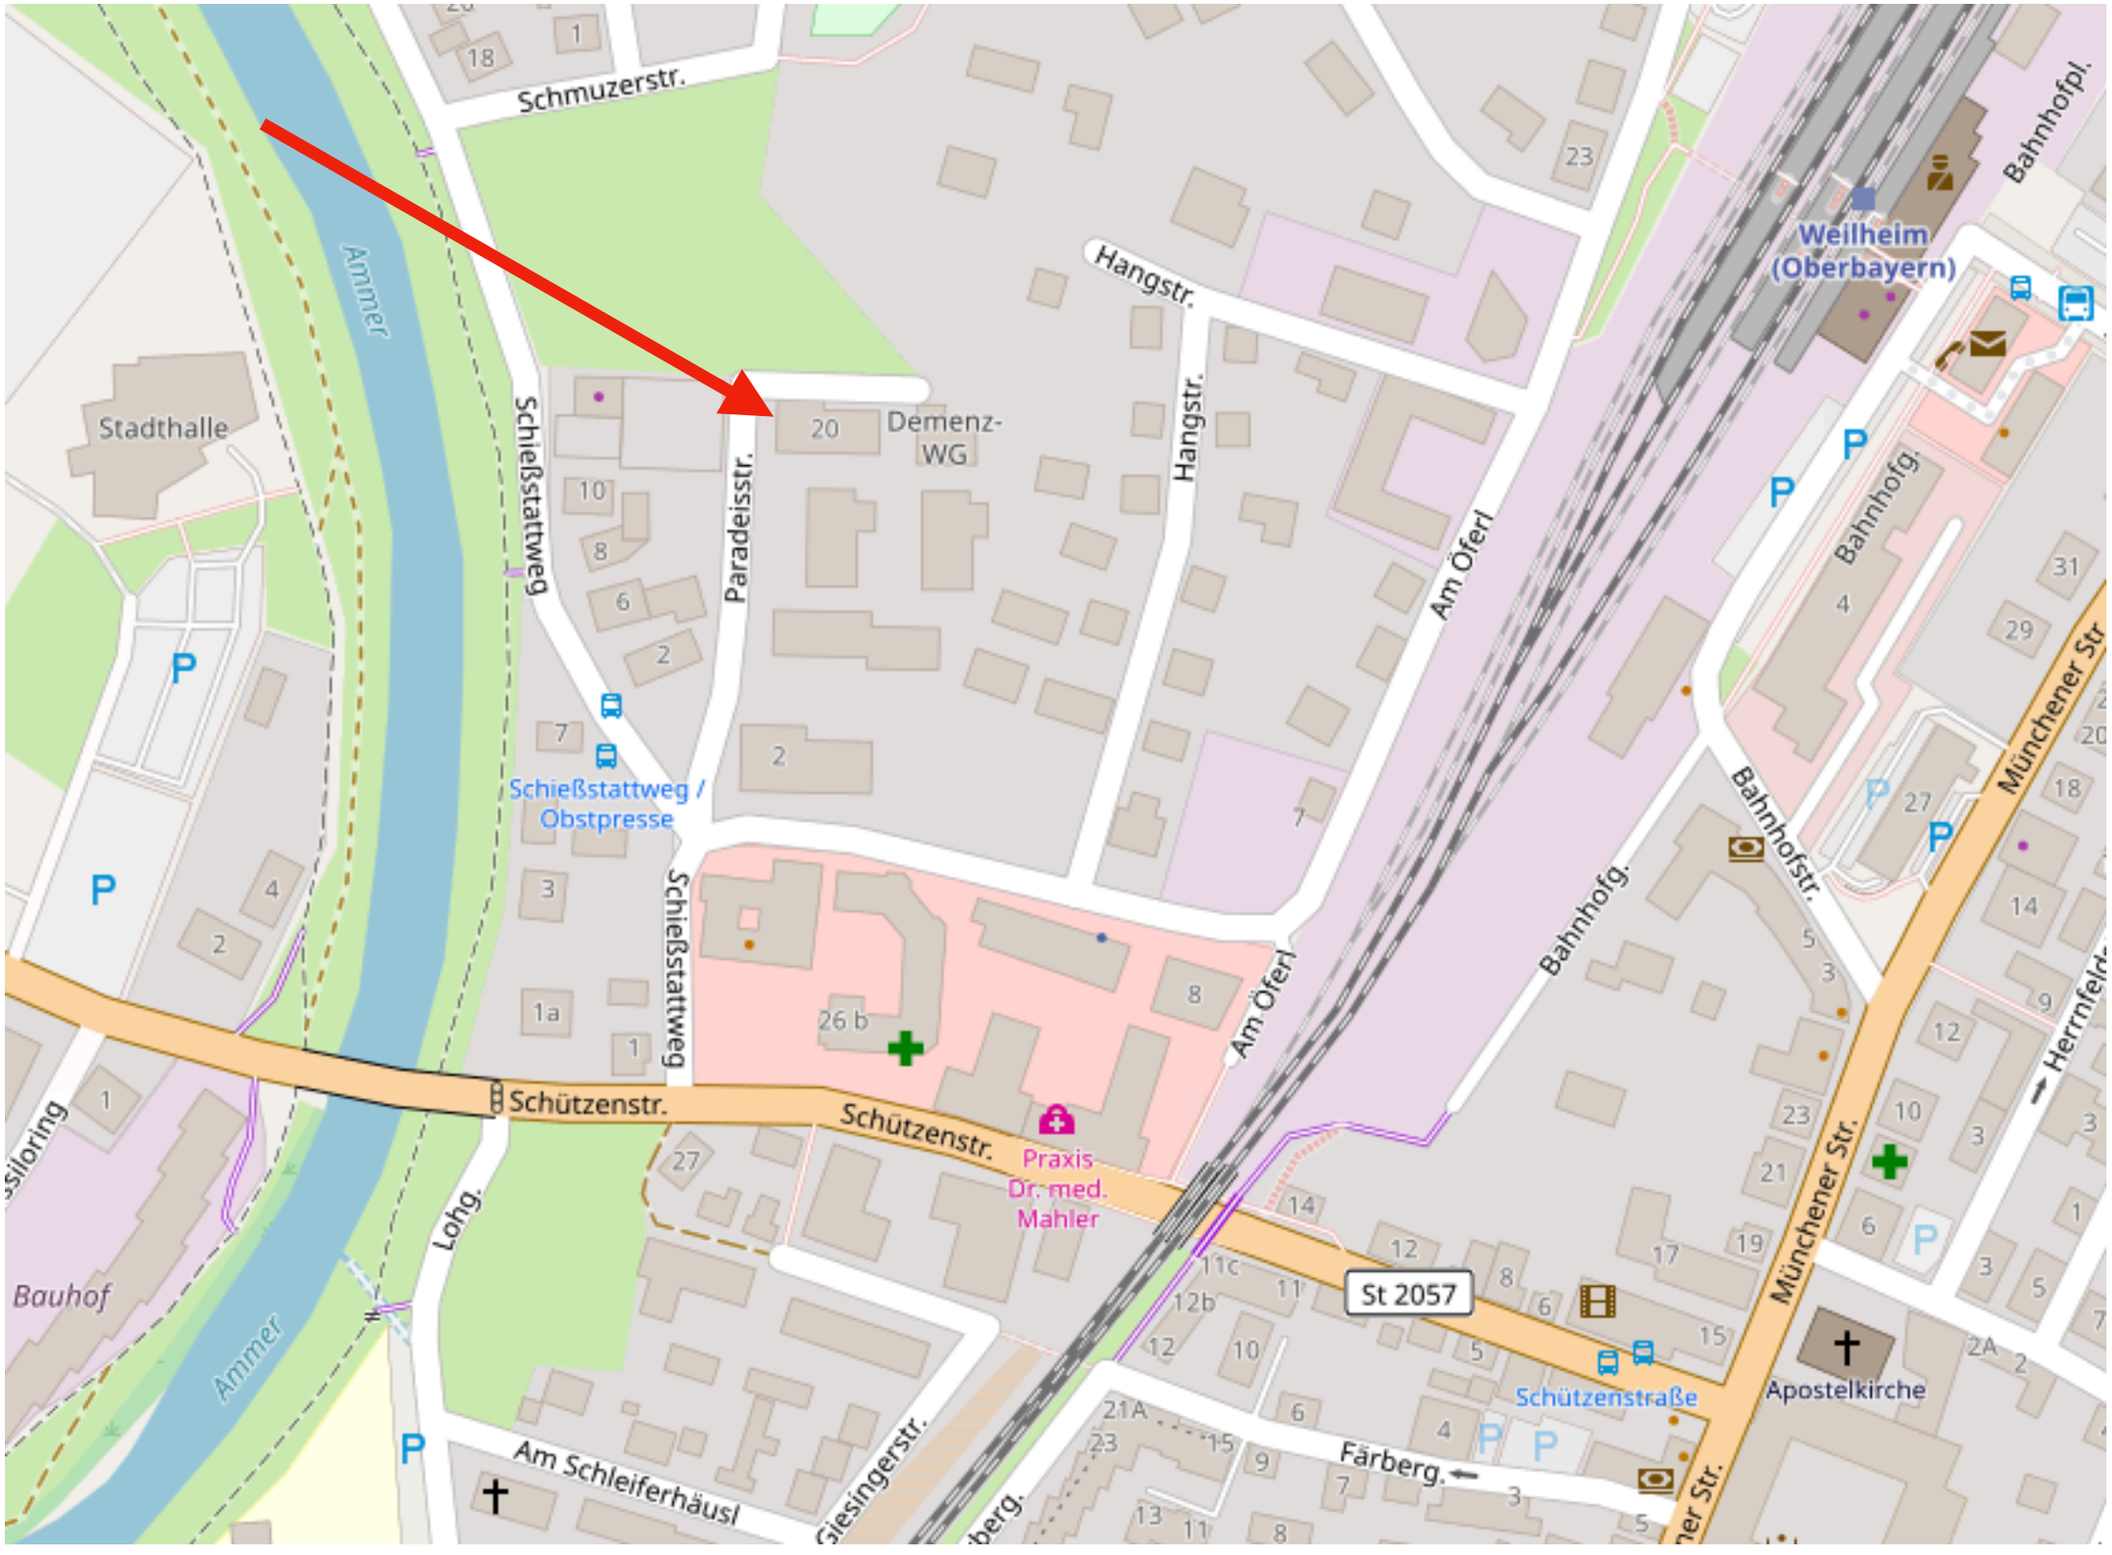

Parken in Tiefgarage

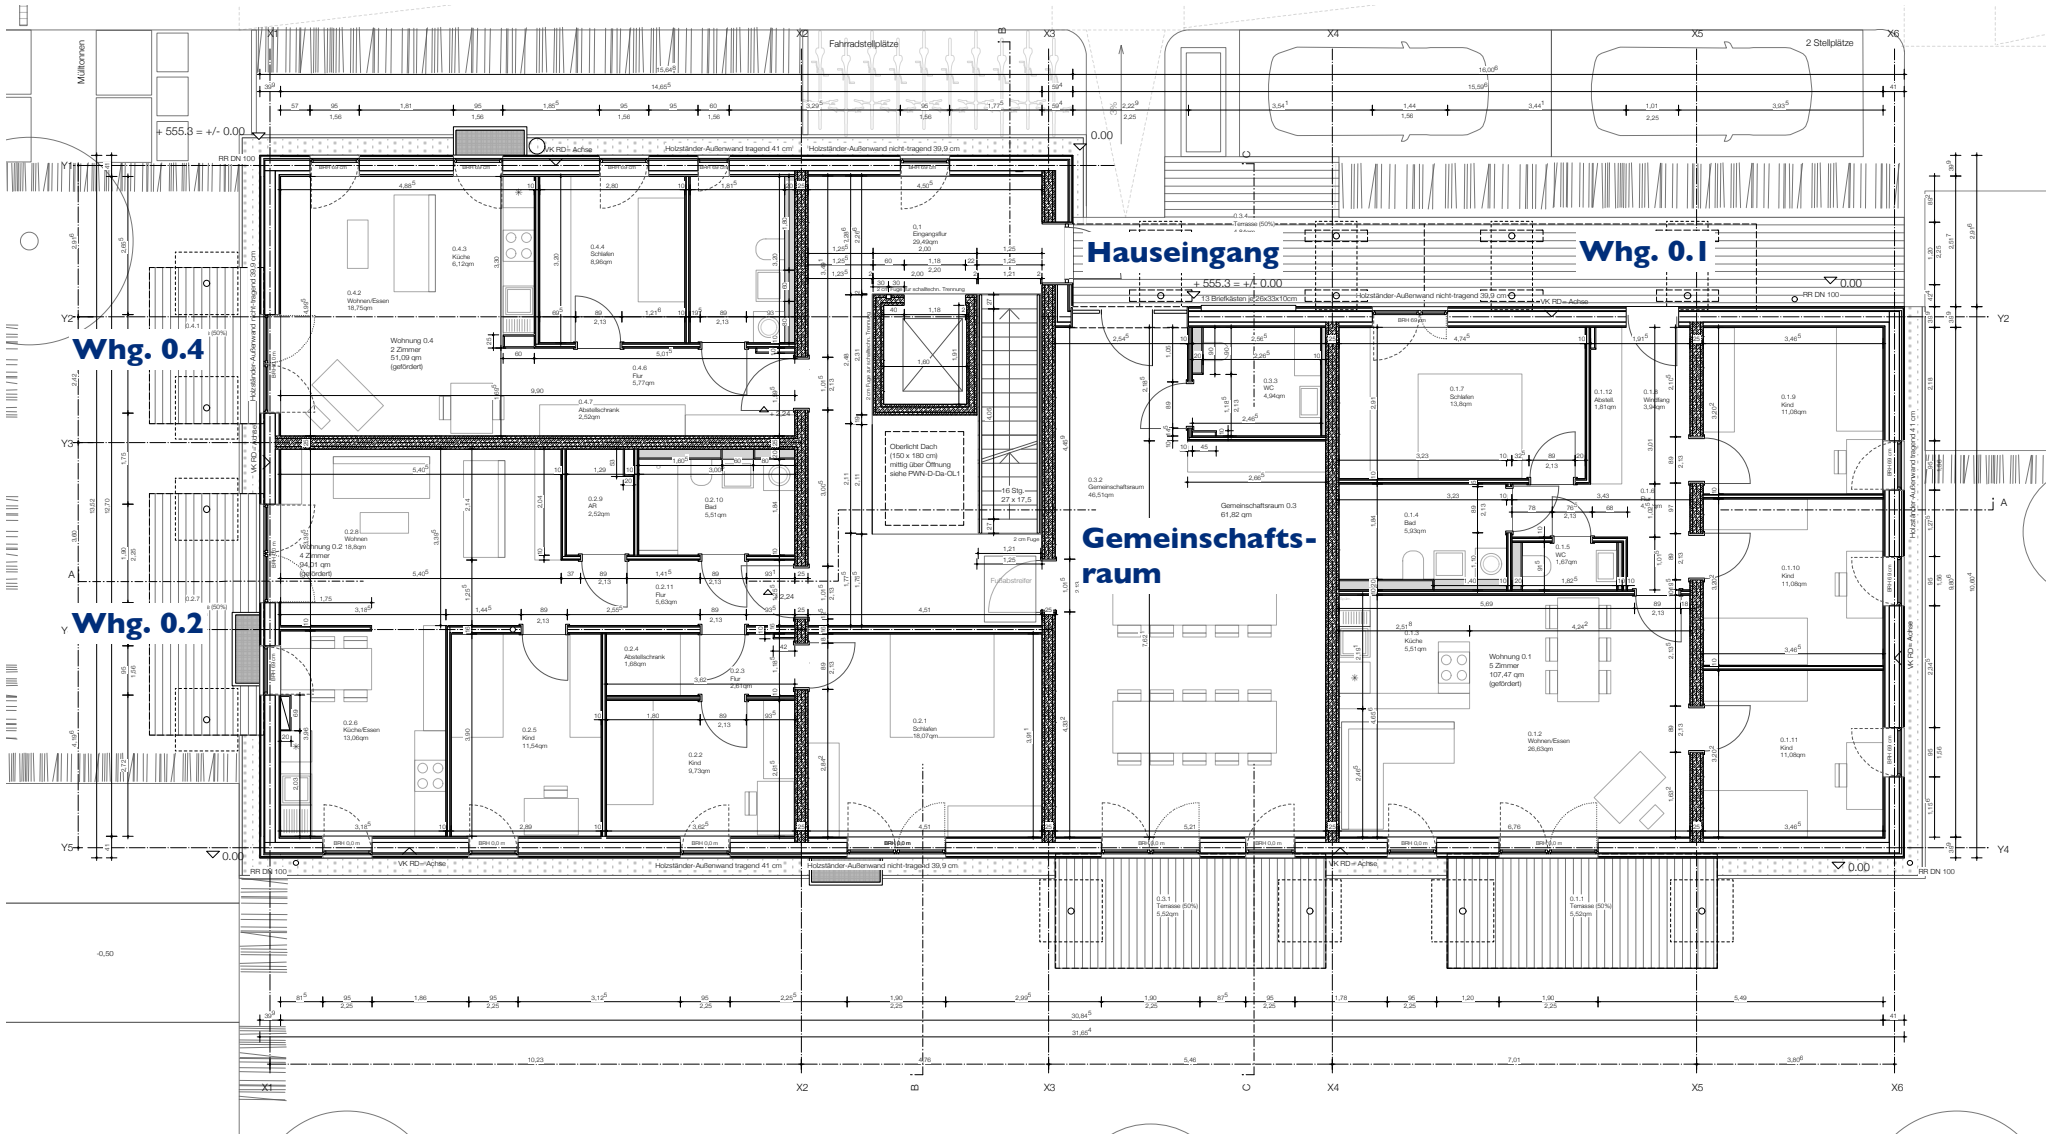

Erdgeschoss M 1/100

22.01.2016

Nachbarschaftliches Wohnen

SCHANKULA Architekten

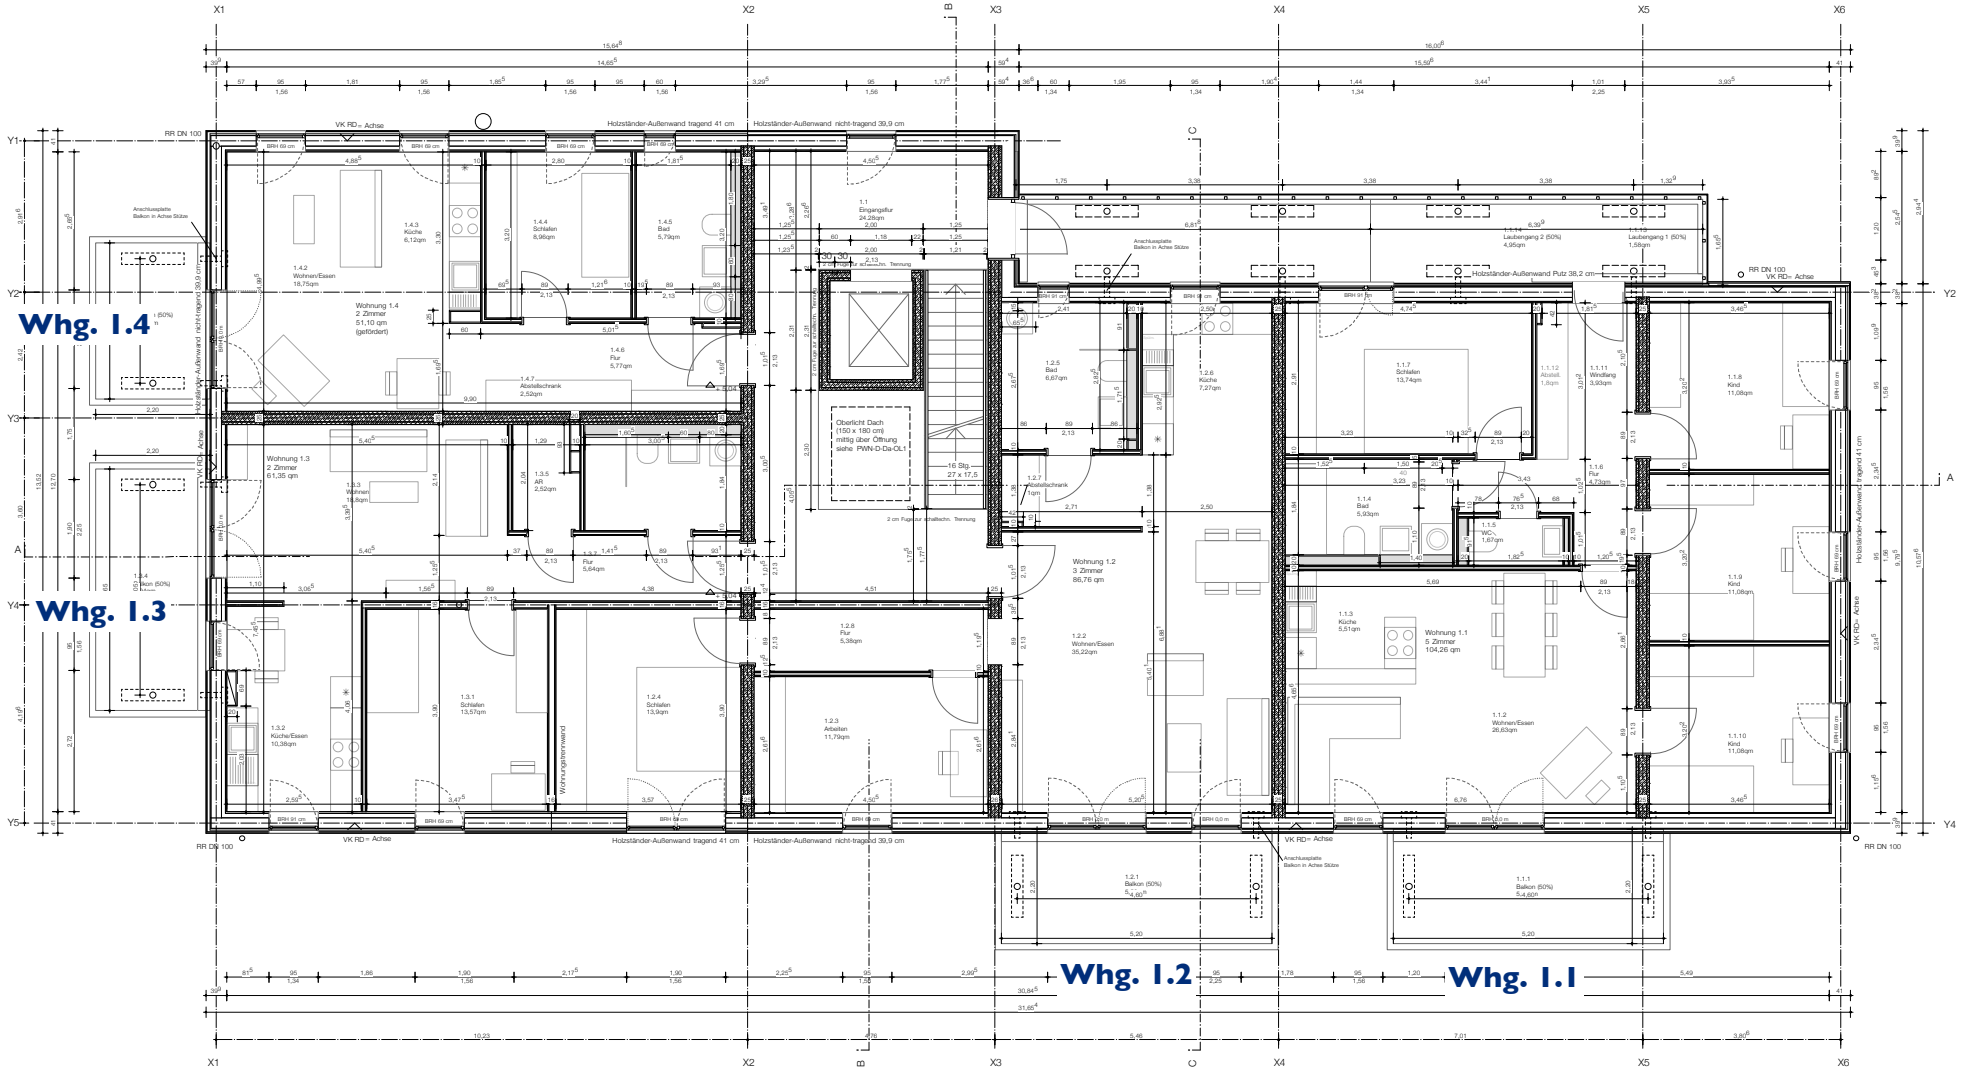

1. Obergeschoss M 1/100

04.02.2016

Nachbarschaftliches Wohnen

SCHANKULA Architekten

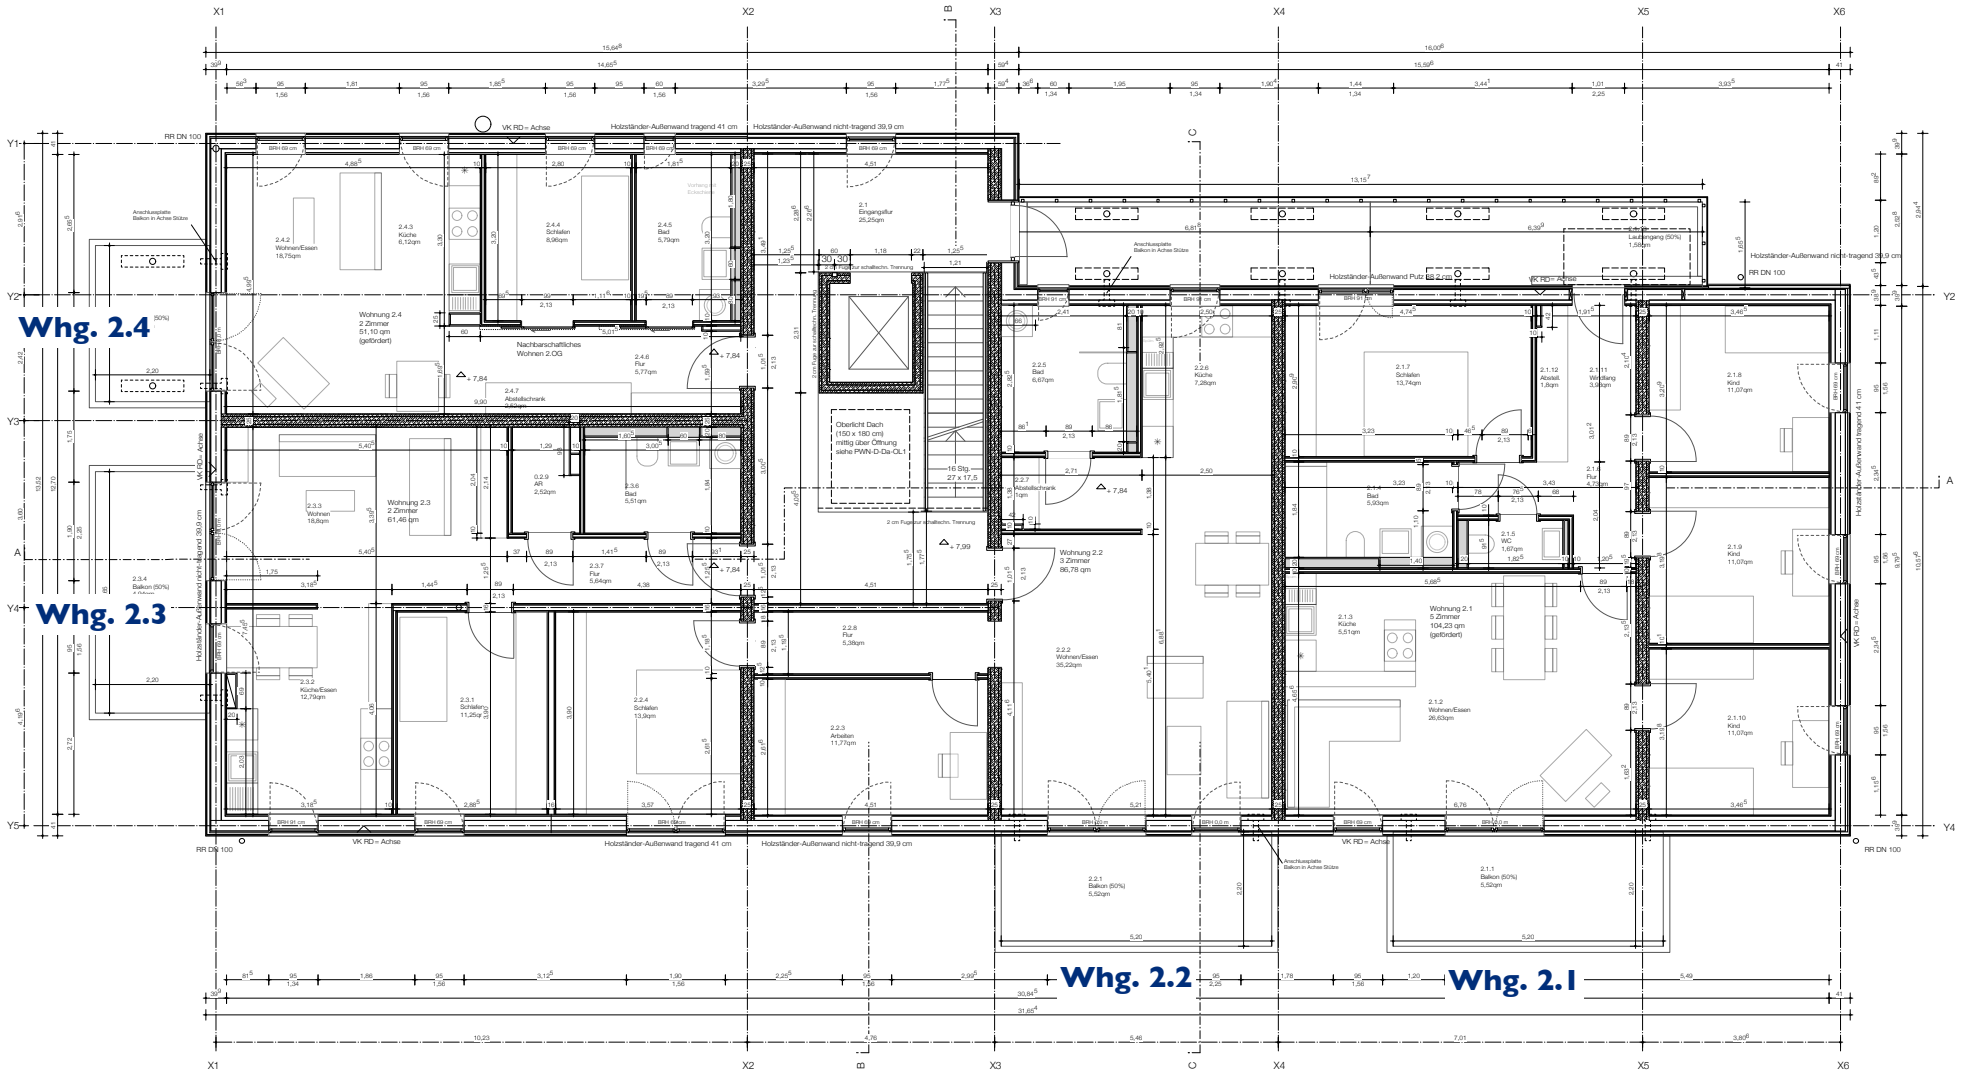

2. Obergeschoss M 1/100

22.01.2016

Nachbarschaftliches Wohnen

SCHANKULA Architekten

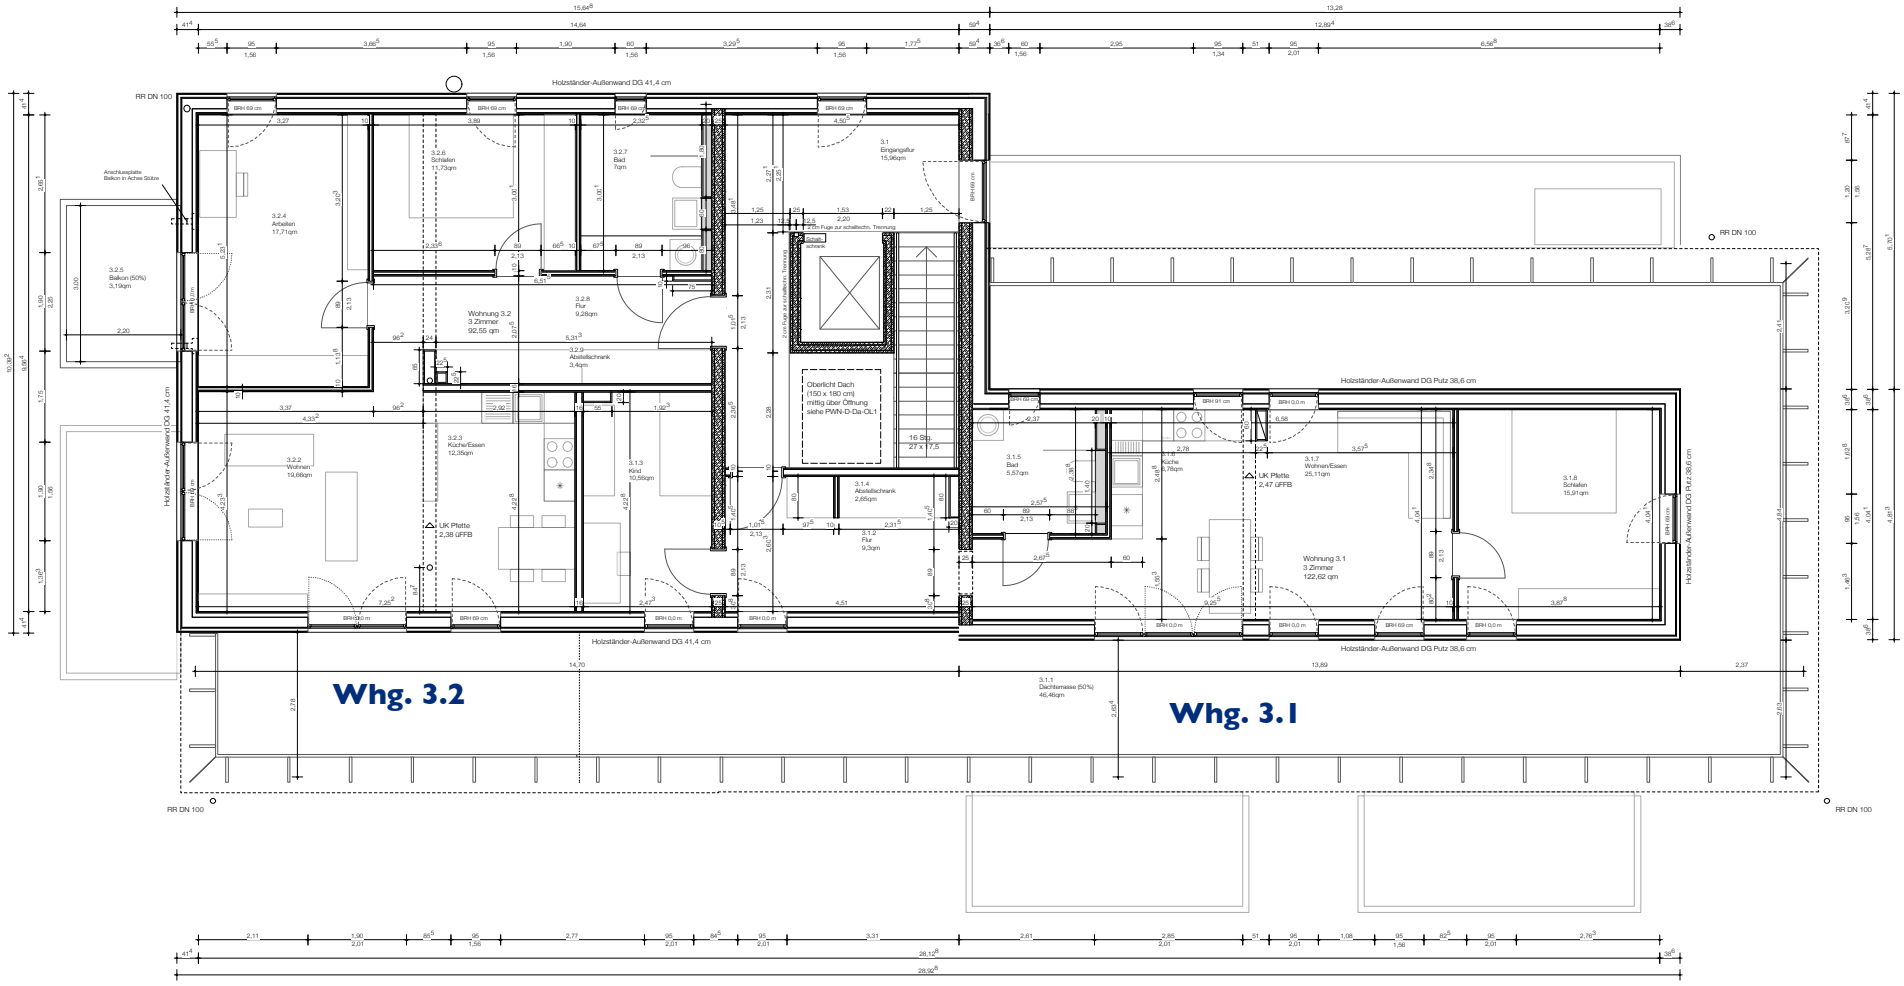

3. Obergeschoss M 1/100

22.01.2016

Nachbarschaftliches Wohnen

SCHANKULA Architekten

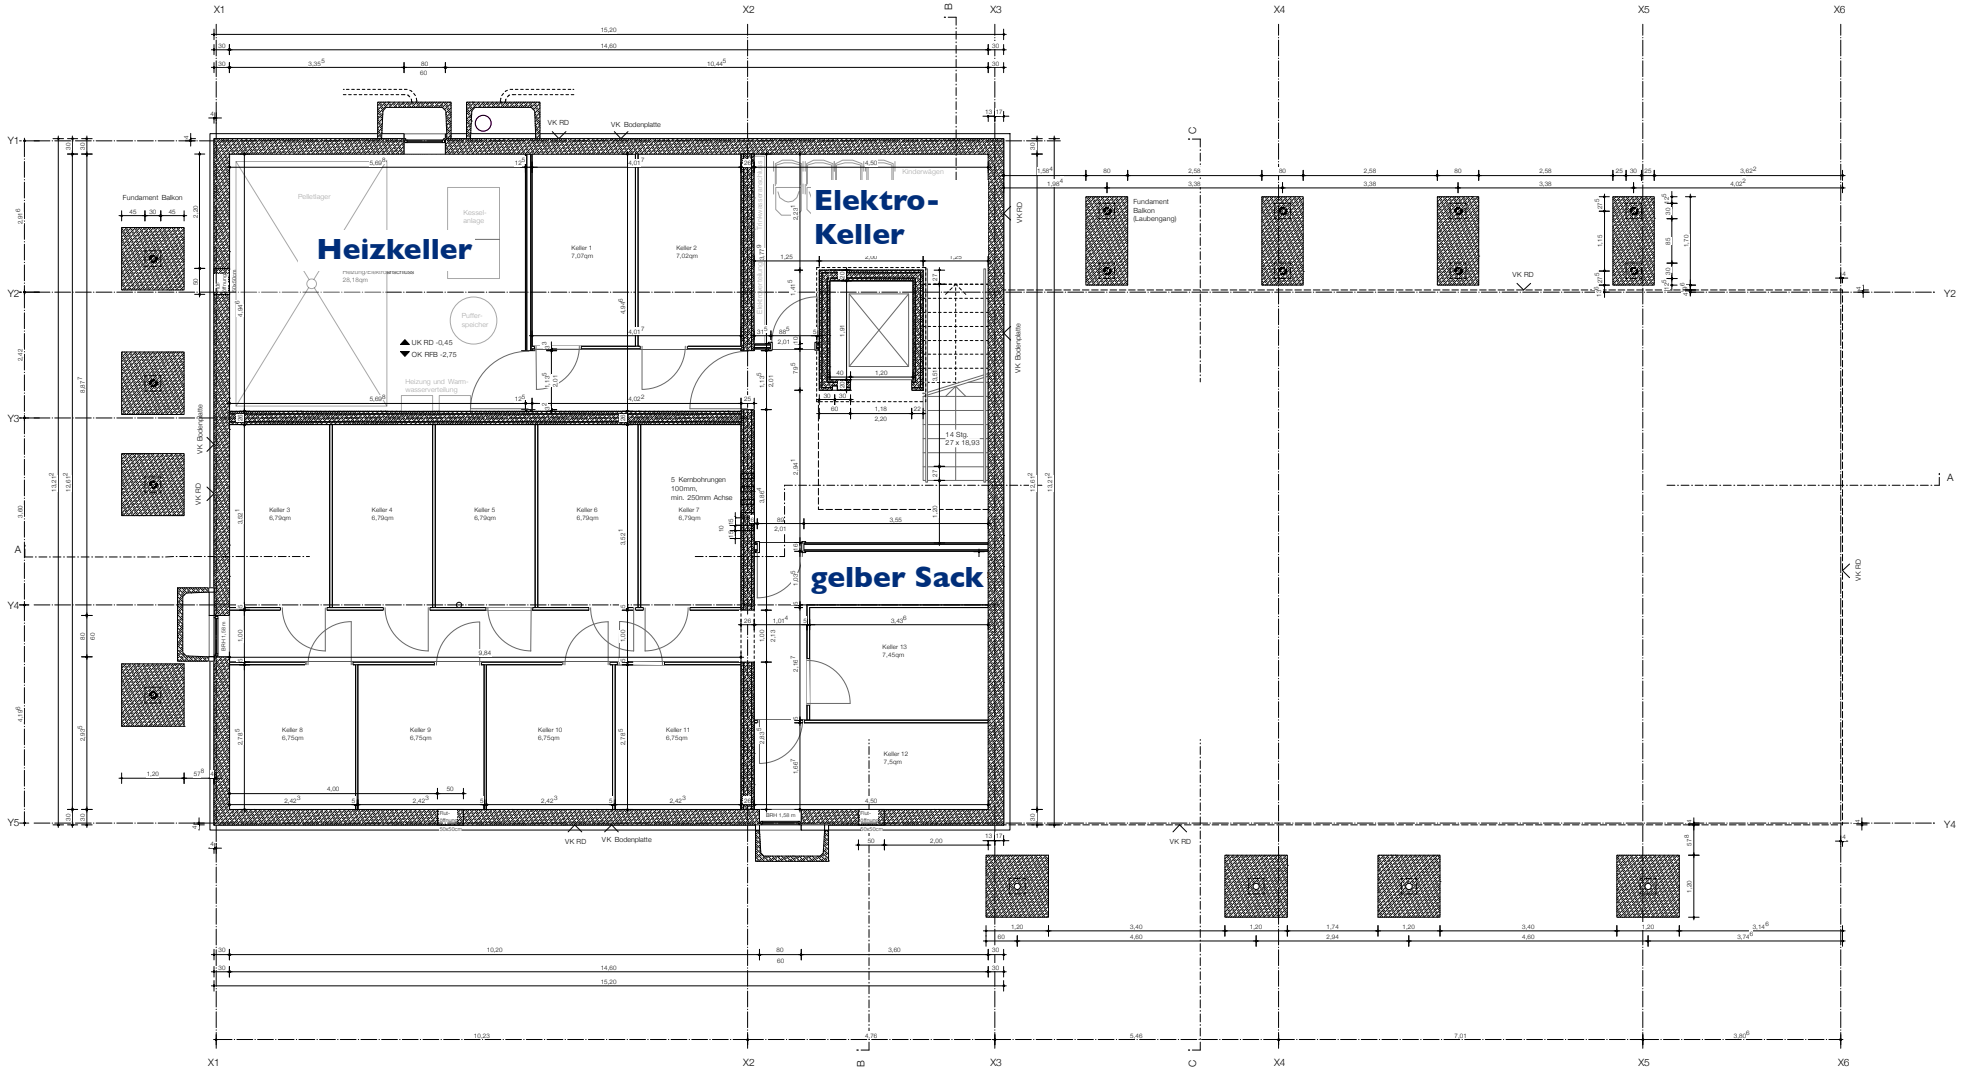

Kellergeschoss M 1/100

22.01.2016

Nachbarschaftliches Wohnen

SCHANKULA Architekten

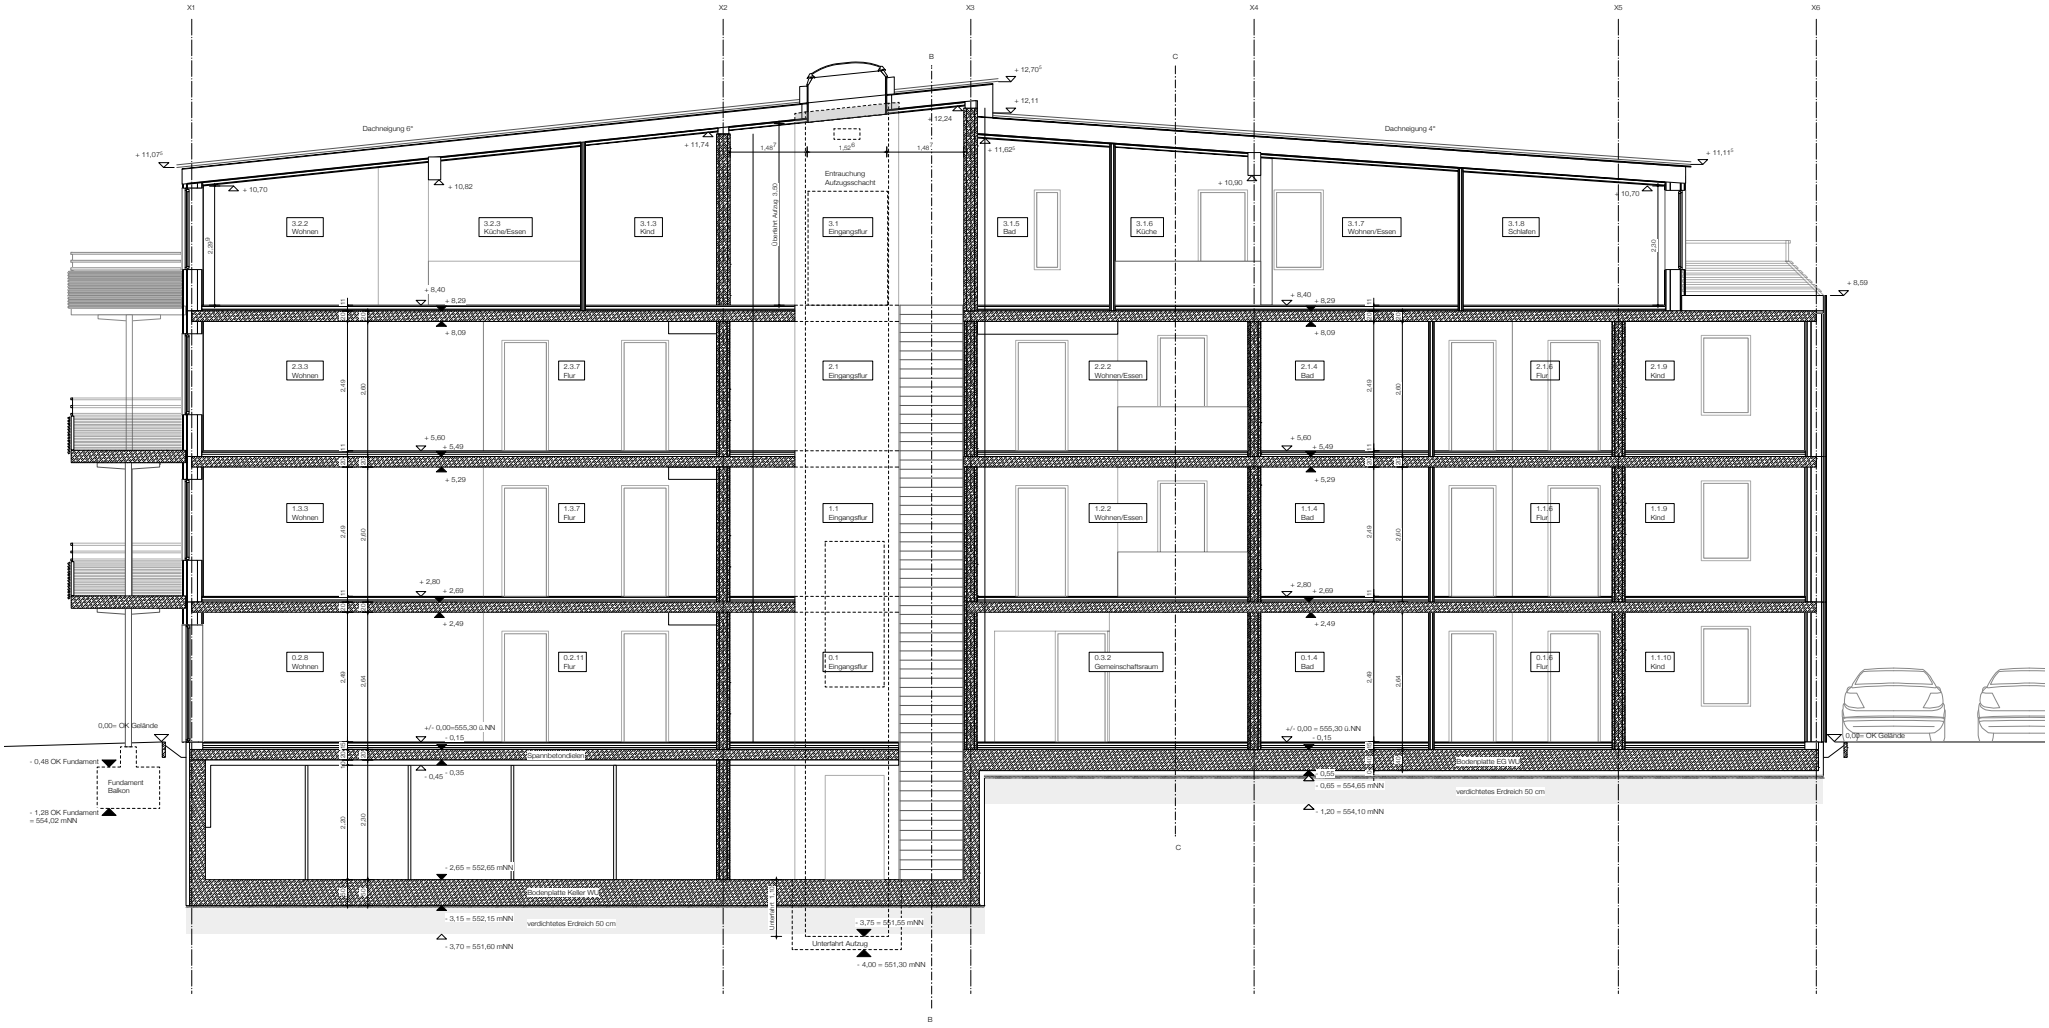

Schnitt AA M 1/100

22.01.2016

Nachbarschaftliches Wohnen

SCHANKULA Architekten

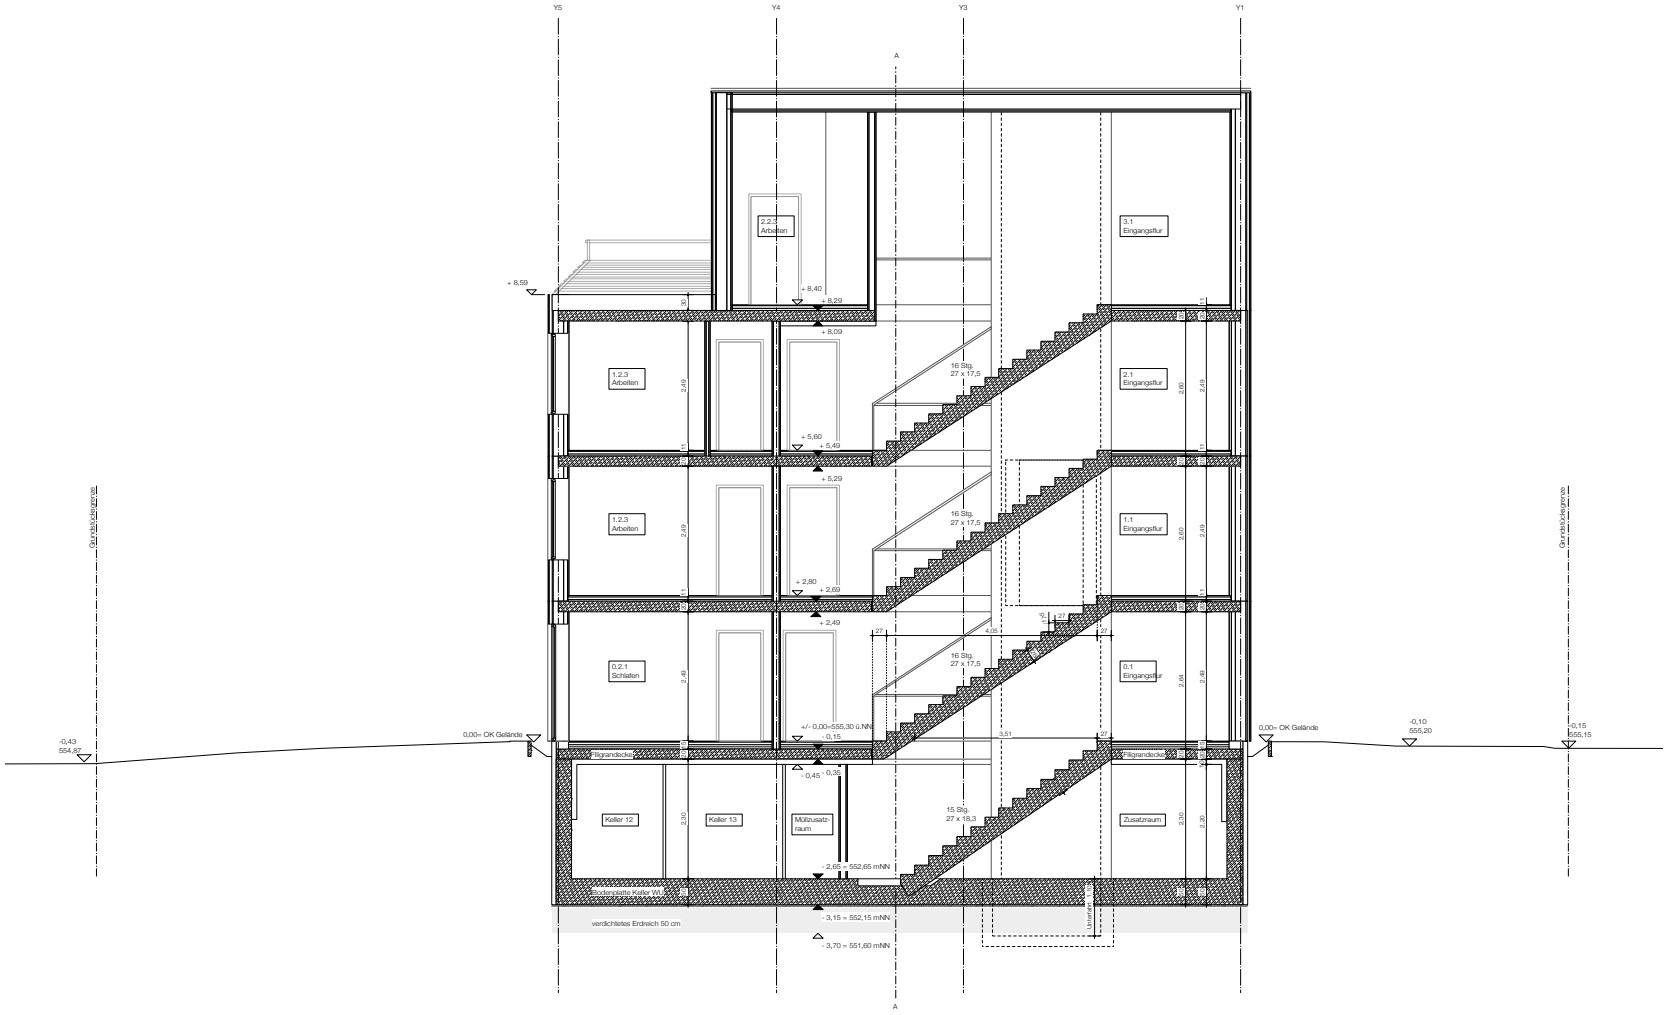

Schnitt BB M 1/100

22.01.2016

Nachbarschaftliches Wohnen

SCHANKULA Architekten

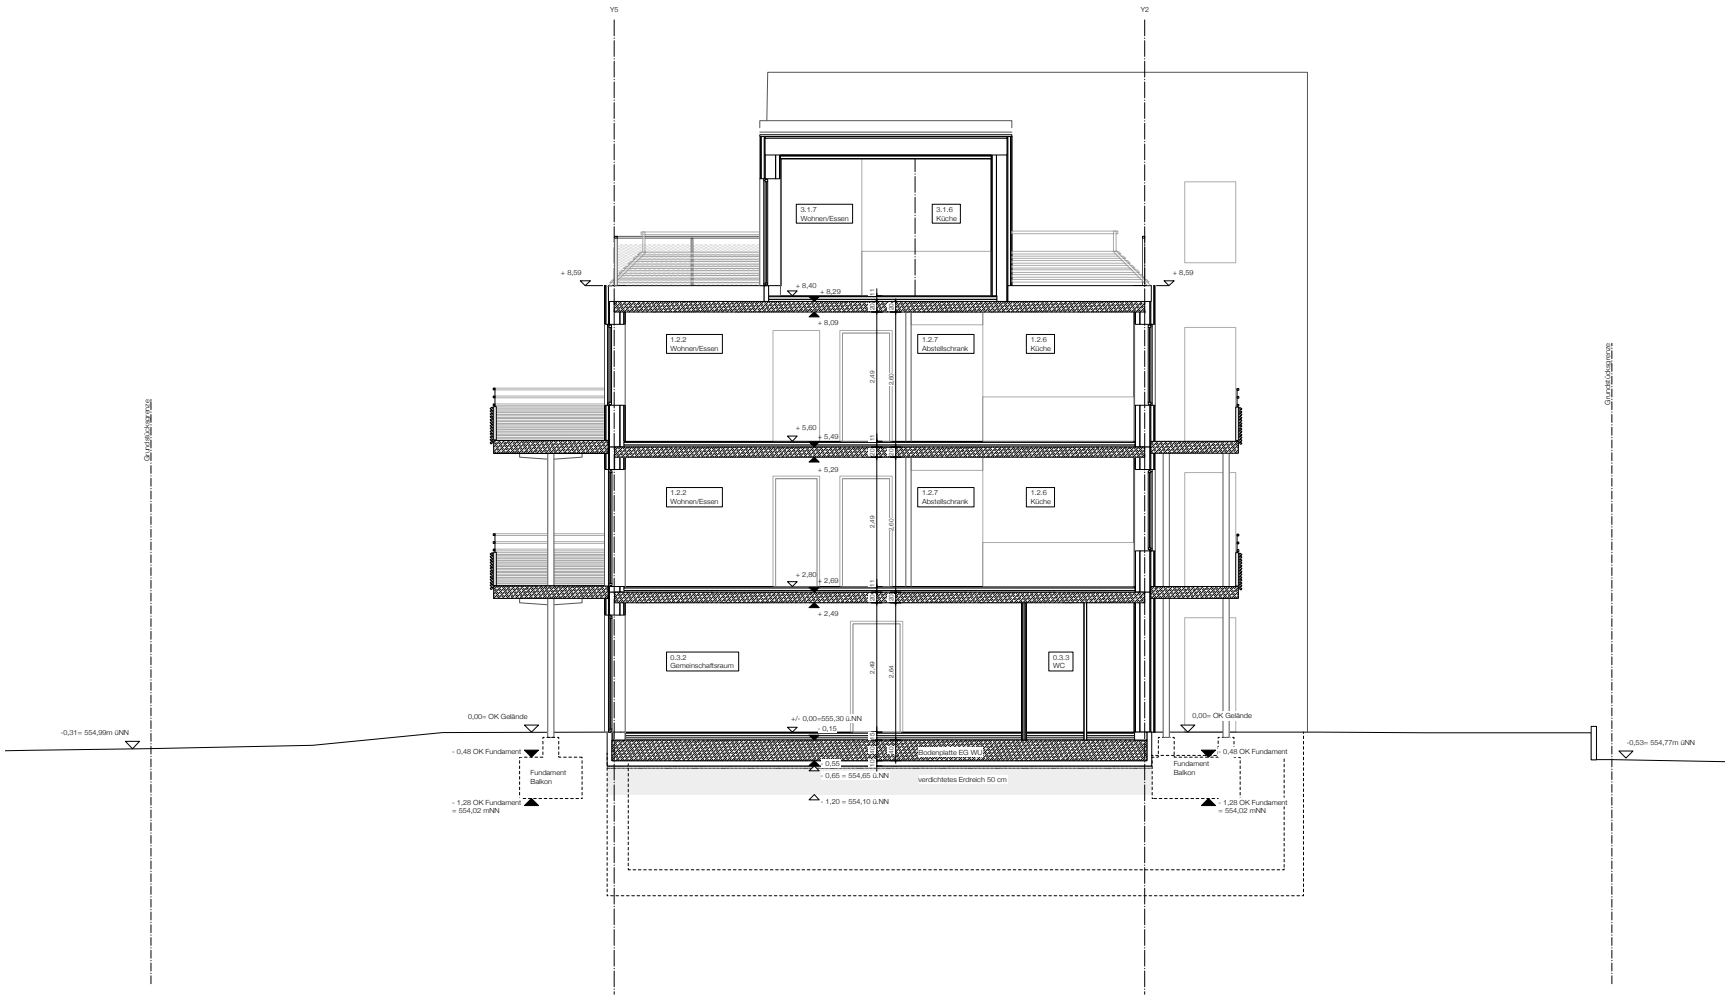

Schnitt CC M 1/100

22.01.2016

Nachbarschaftliches Wohnen

SCHANKULA Architekten