


Grundriss EG

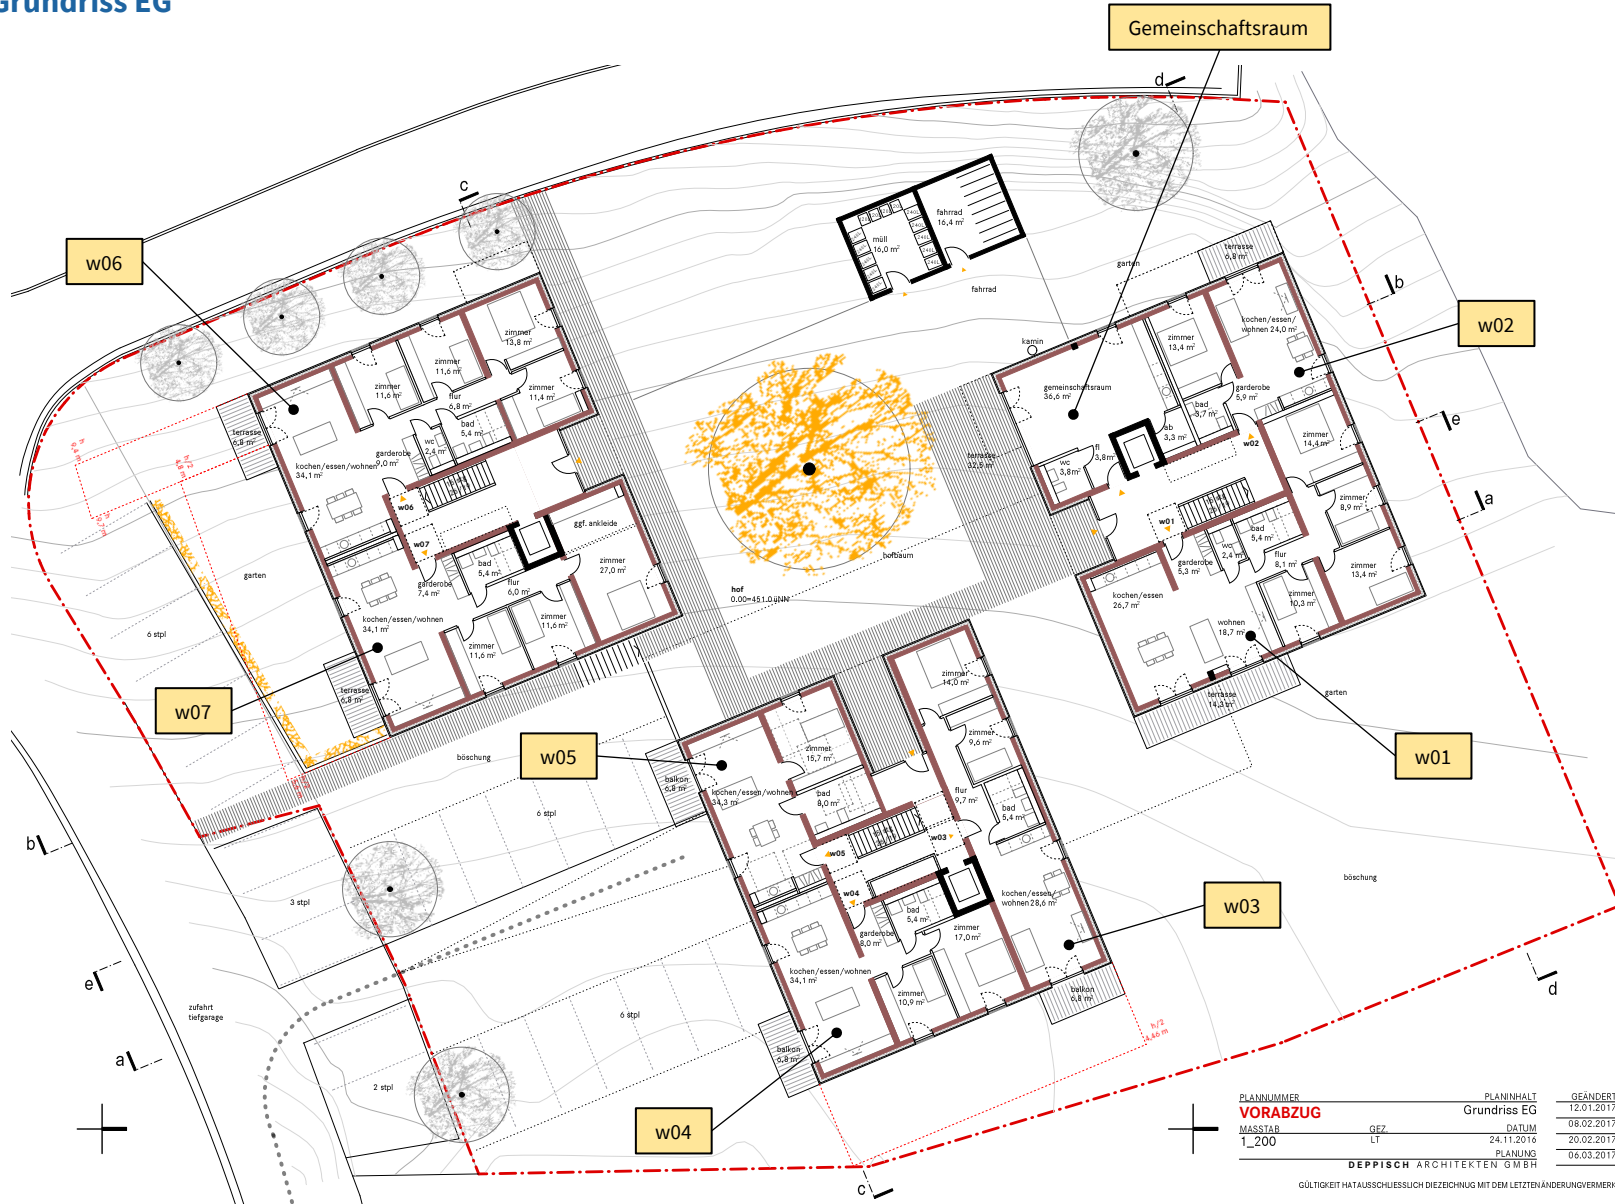

PLANNUMMER	PLANNHALT	GEÄNDERT
VORABZUG	Grundriss EG	12.01.2017
MASSTAB	GEZ	DATEUM
1_200	LT	24.11.2016
	PLANNING	06.03.2017
DEPPISCH ARCHITEKTEN GMBH		

GÜLTIGKEIT HAUSAUSSCHLIESSLICH DIE ZEICHNUNG MIT DEM LETZTEN ÄNDERUNGSVERMERK


Grundriss 1.OG




PLANNUMMER	VORABZUG	PLANNHALT	Grundriss 1.OG	GEÄNDERT	12.01.2017
MASSTAB	1_200	GEZ	LT	DATUM	08.02.2017
					20.02.2017
					06.03.2017
DEPPFISCH ARCHITEKTEN GMBH					

GÜLTIGKEIT HAT AUSSCHLIESSLICH DIE ZEICHNUNG MIT DEM LETZTEN ÄNDERUNGSVERMERK

Grundriss 2.OG

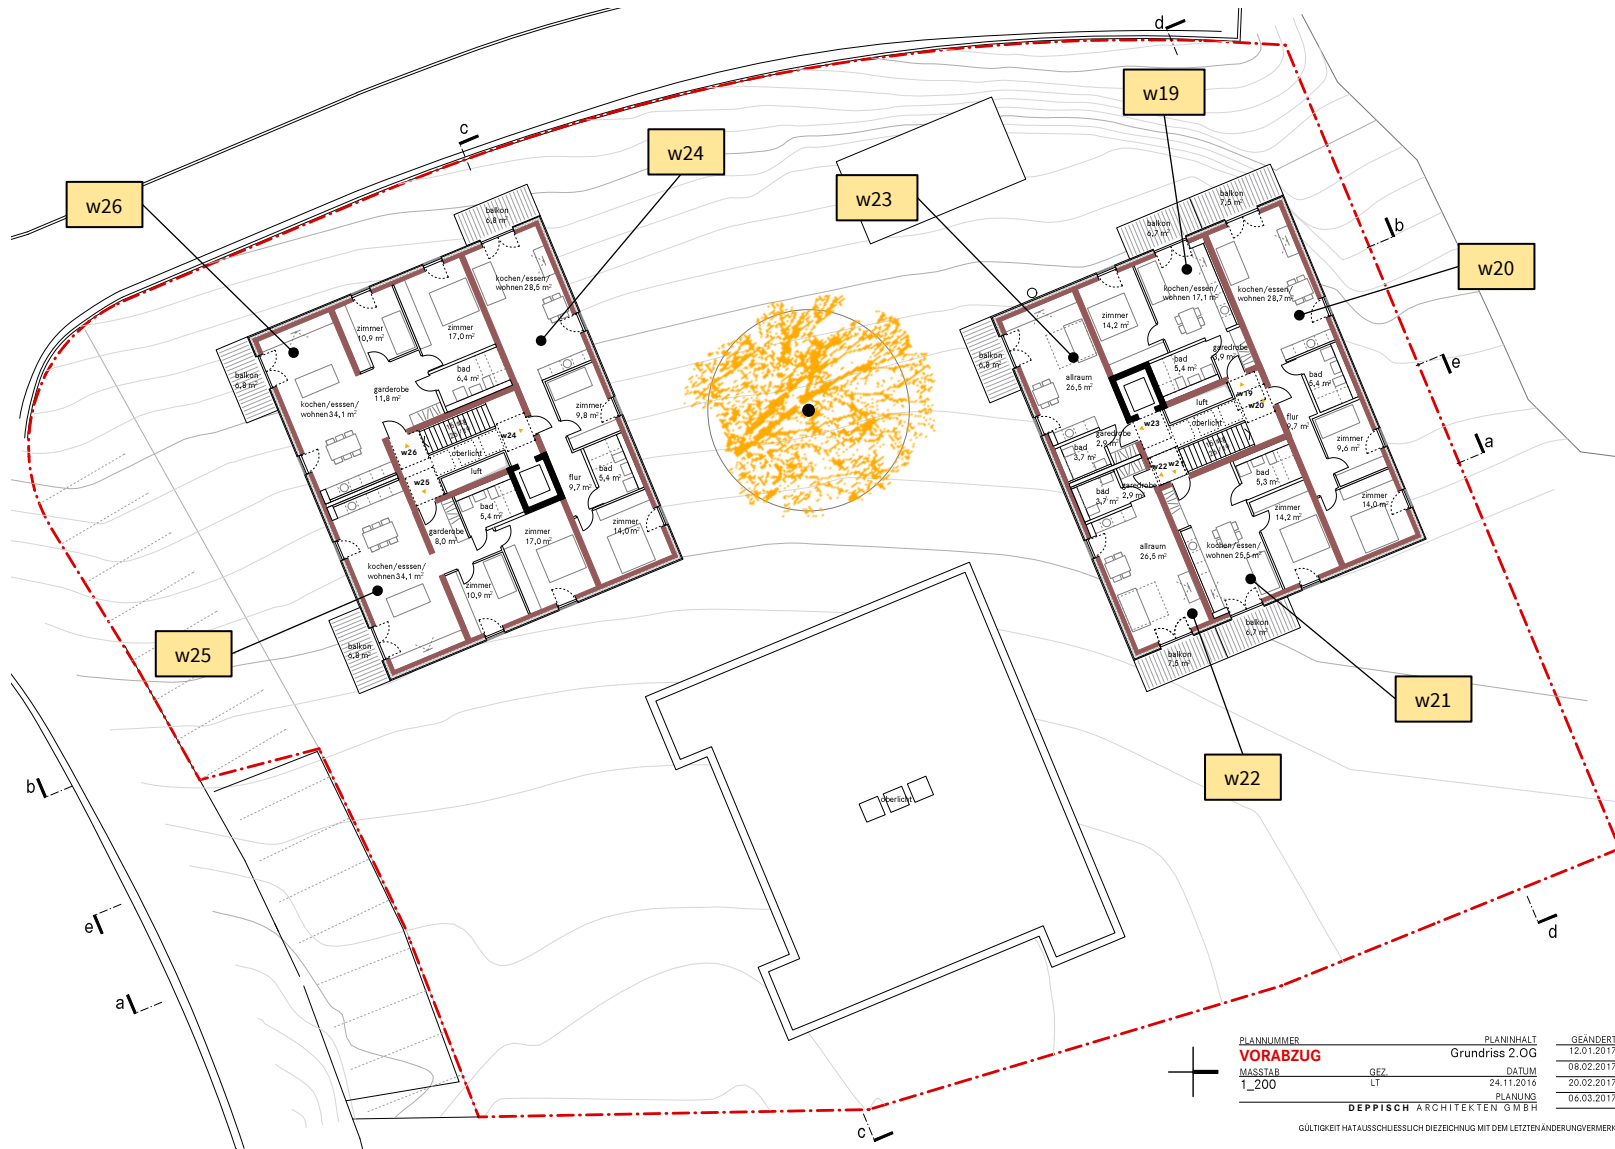

Grundriss UG

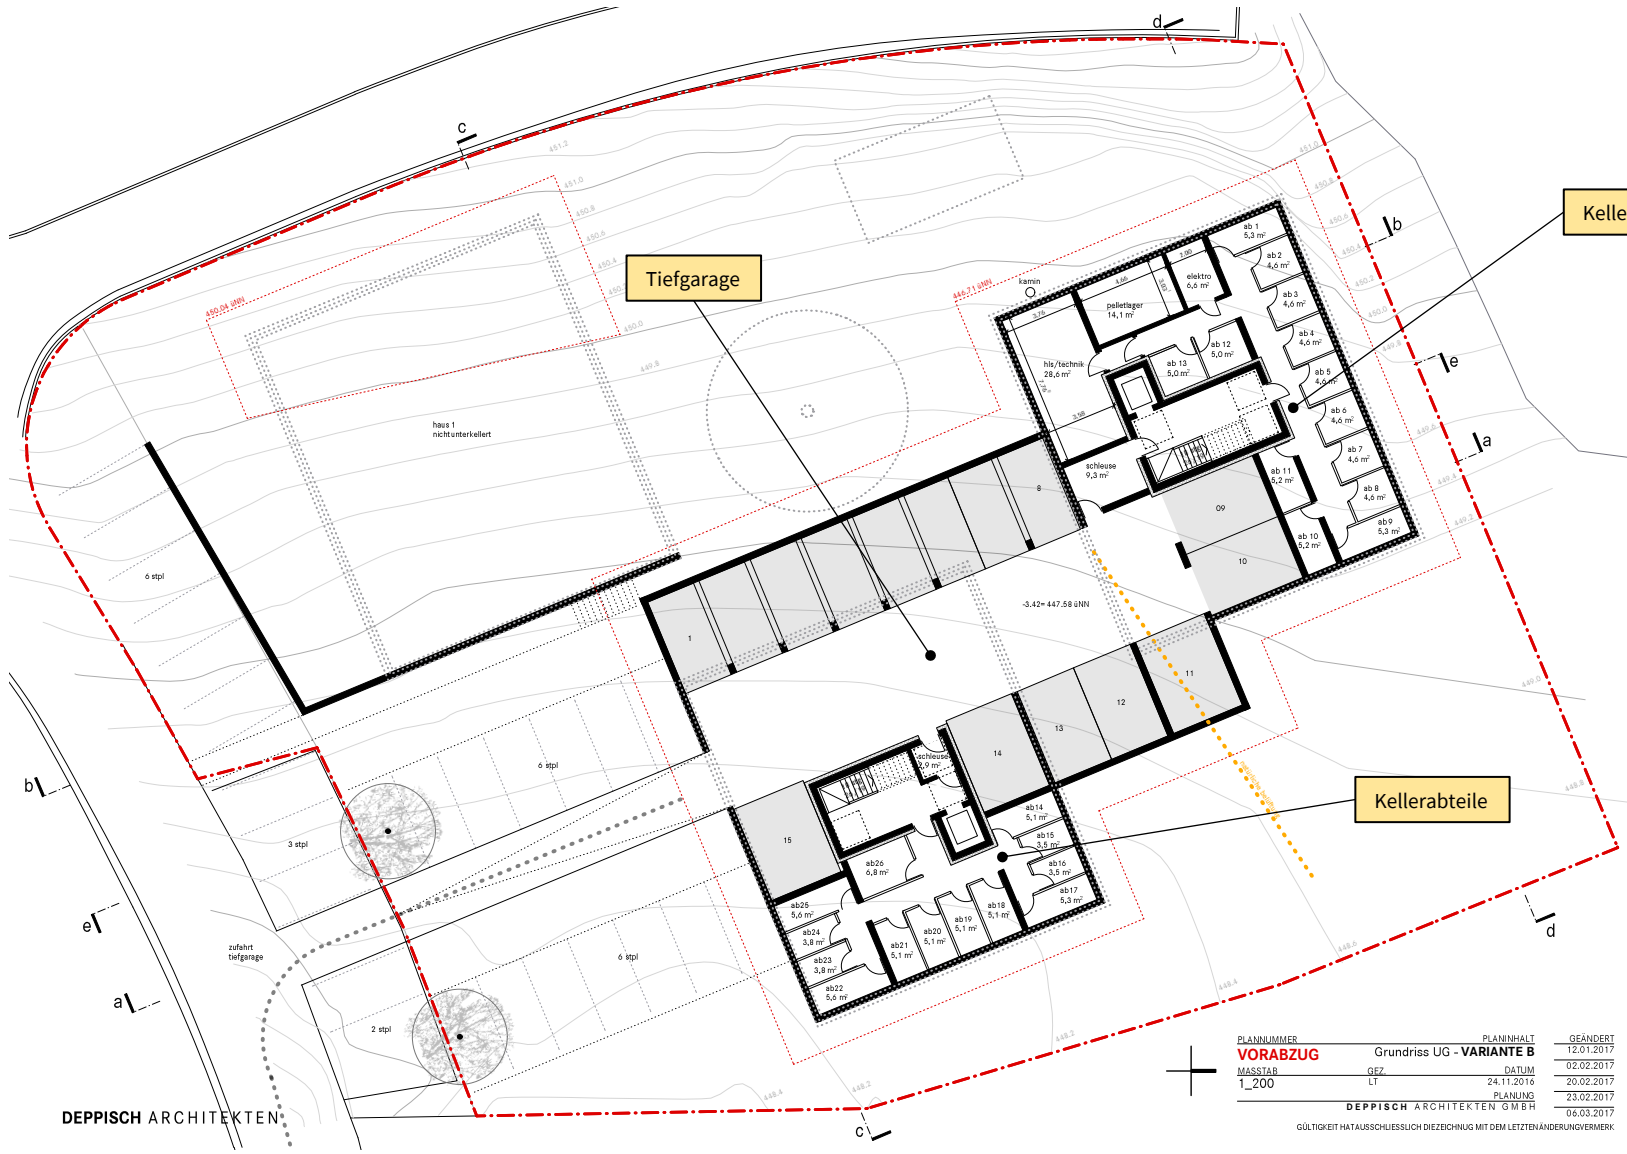

Kellerabteile

Tiefgarage

Kellerabteile

DEPPISCH ARCHITECTEN

PLANNUMMER	VORABZUG	PLANINHALT	Grundriss UG - VARIANTE B	GEÄNDERT	12.01.2017
MASSTAB	1_200	GEZ	LT	DATUM	24.11.2016
		PLANNUMM	GMBH	DATUM	23.02.2017
		DEPPISCH ARCHITECTEN	GMBH	DATUM	06.03.2017

GÜLTIGKEIT HAT AUSSCHLIESSLICH DIE ZEICHNUNG MIT DEM LETZTEN ÄNDERUNGSVERMERK